


Schnitt A-A

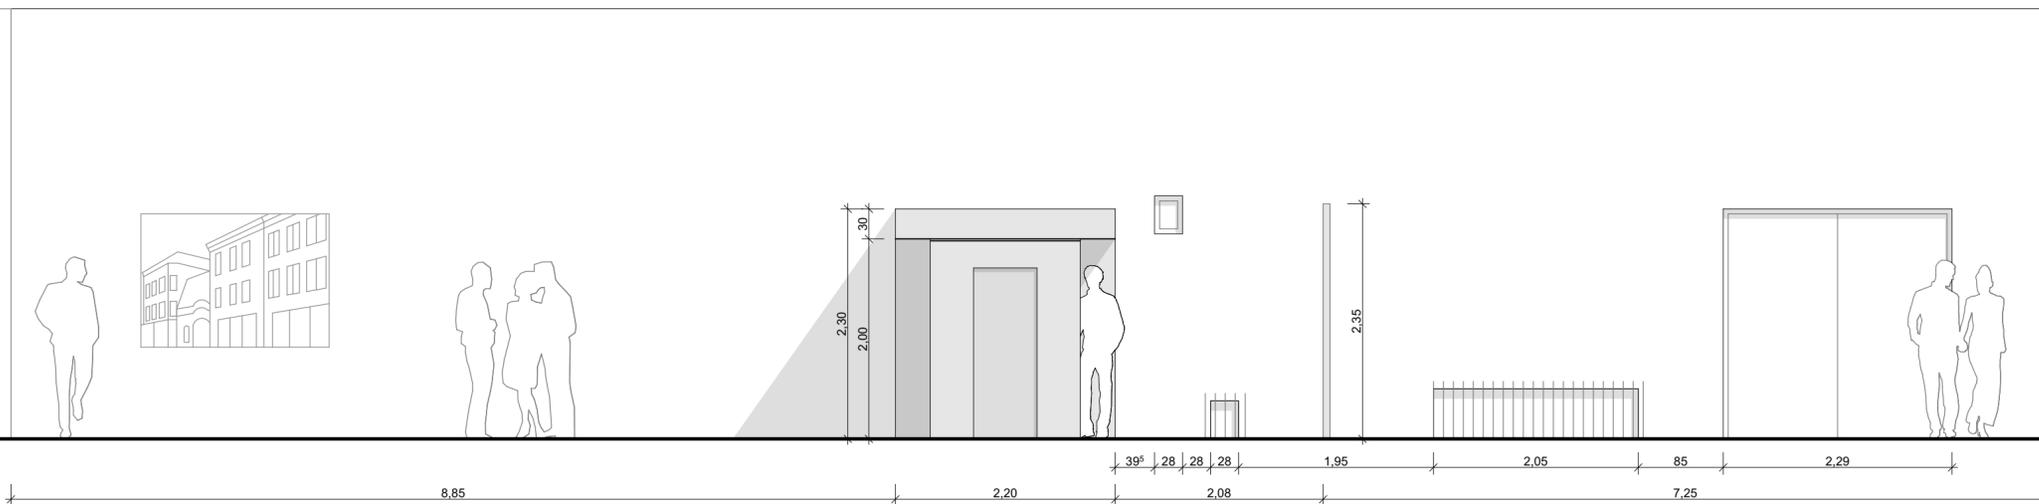

Ansicht West

Bauherr: Die Bremer Stadtreinigung AöR An der Reeperbahn 4 28217 Bremen	Planung: MUCEK Architekten Regensburger Straße 18 Tel.: 0421 - 396 82 09 Fax: 0421 - 396 82 15 mucek-architekten@vodafoneemail.de
Bauvorhaben: Gestaltung öffentlicher Raum zwischen Ziegenmarkt und Helenenstraße 28203 Bremen	
Bauteil: Schnitt A-A Ansicht West M 1:50	Datum: 20.02.20 Plannr.: 02.02, 03.02 gez.: AL
Unterschrift Bauherr	Unterschrift Architekt:
Datum:	Datum: